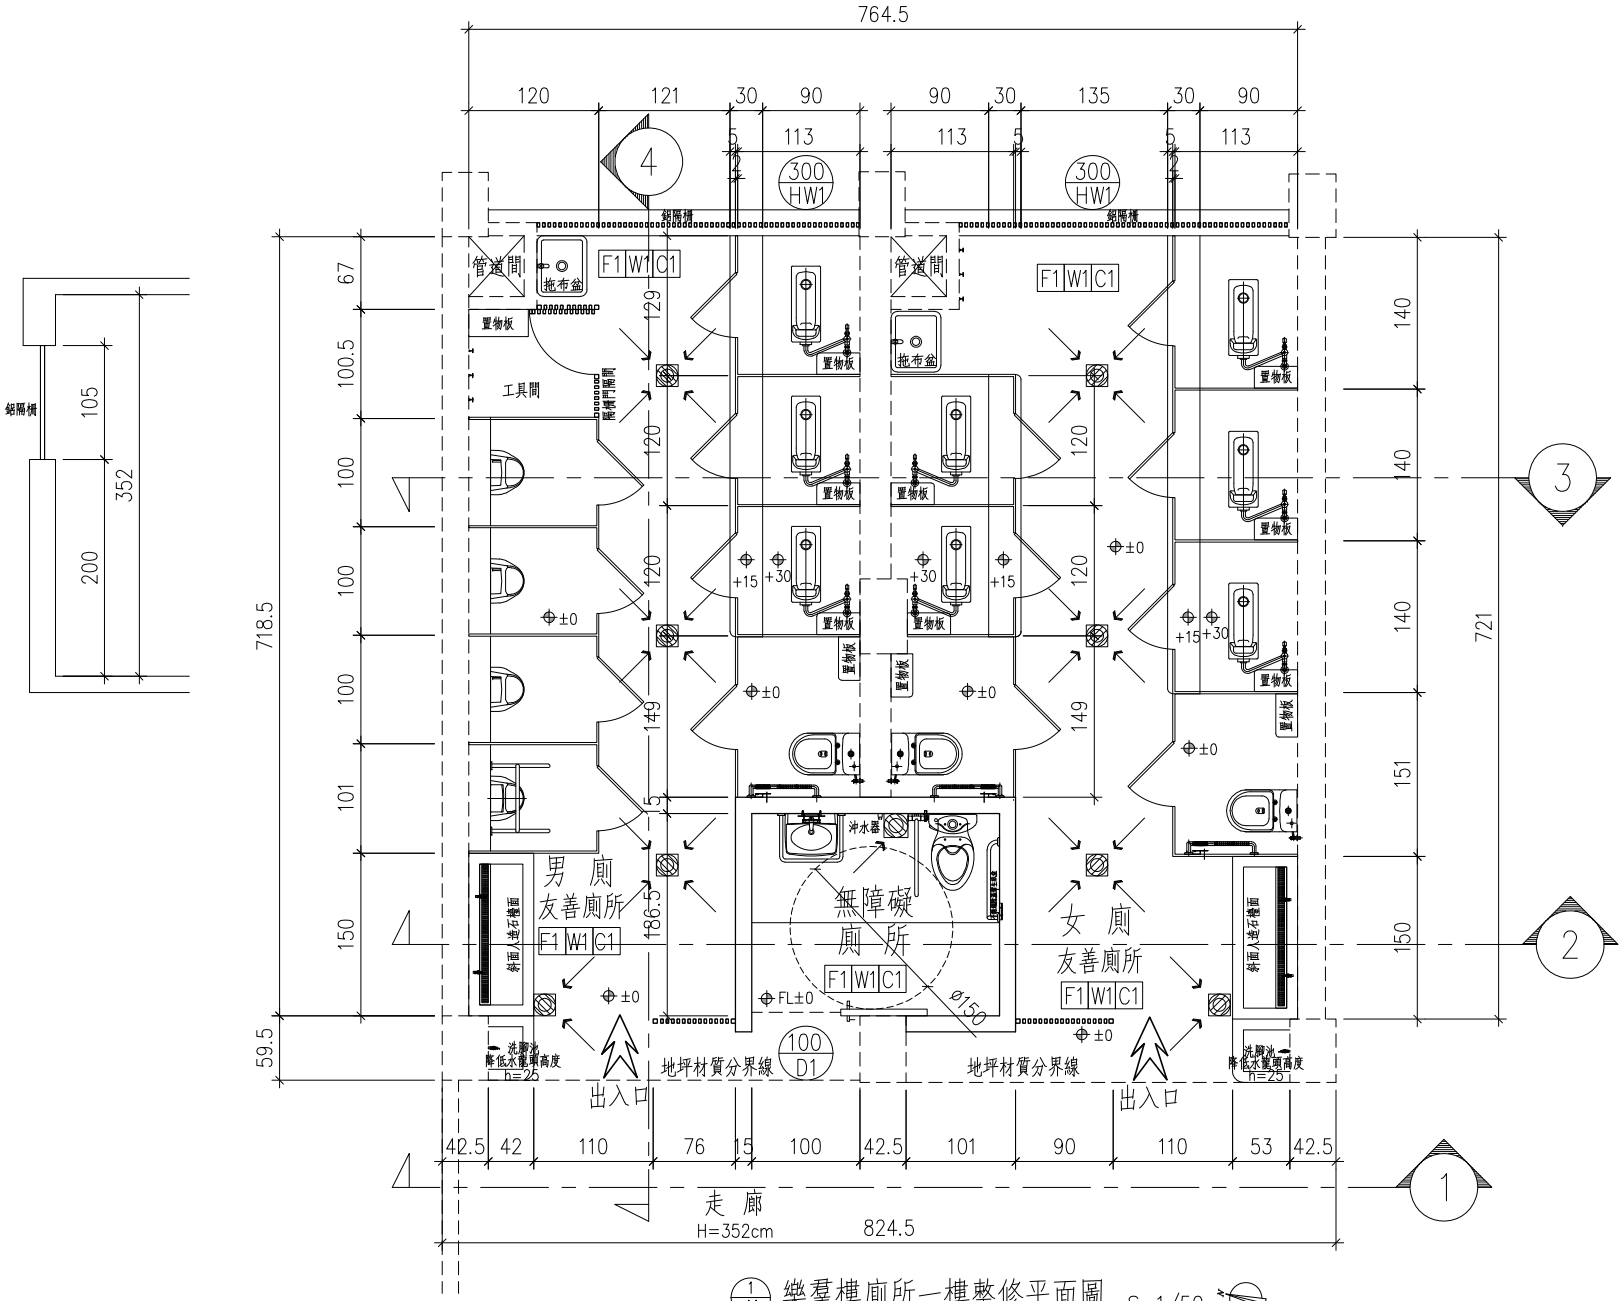

1 A1 樂羣樓廁所一樓整修平面圖 S=1/50

粉刷表	
F 地坪	
F1	地坪1: 3水泥砂漿打底+ 複合性防水材+
	貼30*30cm 透心止滑石英地磚
W 牆面	
W1	1: 3水泥砂漿粉光+ 複合性防水材+
	貼30*60cm 壁磚+ 腰帶磁磚W=10cm
C 天花	
C1	清理後批土磨平+ 刷水泥漆 (一底二度) (綠建材)
備註	1. 地磚使用益膠泥或壁磚專用黏著劑.
	2. 廁所室內地坪及牆面全部面施作3mm 彈性防水材.
	3. 磁磚選色依校方指示施工.

注意事項：

1. 蹲式馬桶腳踏式沖水器。
2 小便斗隔屏高度120cm(30~150cm)。
3. 各間廁所加裝求救鈴，各樓層求救鈴有統一的開關。
4. 各樓層廁所和水龍頭加編號(方便後續維修通報)。
5. 洗手台採用像廚房過濾雜質的濾網。
6. 管路口徑採大管(避免後續容易堵塞)。
7. 男、女廁各維持1 間座式馬桶。
8. 小便斗採取按壓式。
9. 各層加裝時間控制器(放學時就能關燈)

連震岳 建築師事務所
Arch Land Architects & Associates
台中市河南路 4 段 690 巷 5-11 號 2 樓
TEL 04 2280 9877 FAX 04 2280 9803
E-mail archland@gmail.com

工程名稱 PROJECT NAME	圖名 DRAWING NAME	次數 NO.	日期 DATE	修正者 DRAWN BY	序號 REVISE NO.	附註 REMARKS	簽章 SIGNATURE
彰化縣北斗國中 114年度樂羣樓老舊廁所整修工程	樂羣樓廁所一樓整修平面圖	△			·/·	1. 圖示虛線部分為原有建築物。 2. 地磚與壁磚等裝修材，應對縫施工。 3. 洩水坡度1/100。	
		△			·/·		
		△			·/·		

校核 CHECKED BY	·	日期 DATE	1150116	比例尺 SCALE	S=1:50	單位 UNIT	cm	圖號 DRAWING NO.	2/A1
設計 DESIGNED BY	·	日期 DATE							
組長 REVISED BY	·	日期 DATE	·	圖檔編號 PROJECT NO.				張號 SHEET NO.	
繪圖 DRAWN BY	·	日期 DATE							3/17